


Кладочный и маркировочный план 6-го этажа М 1:100

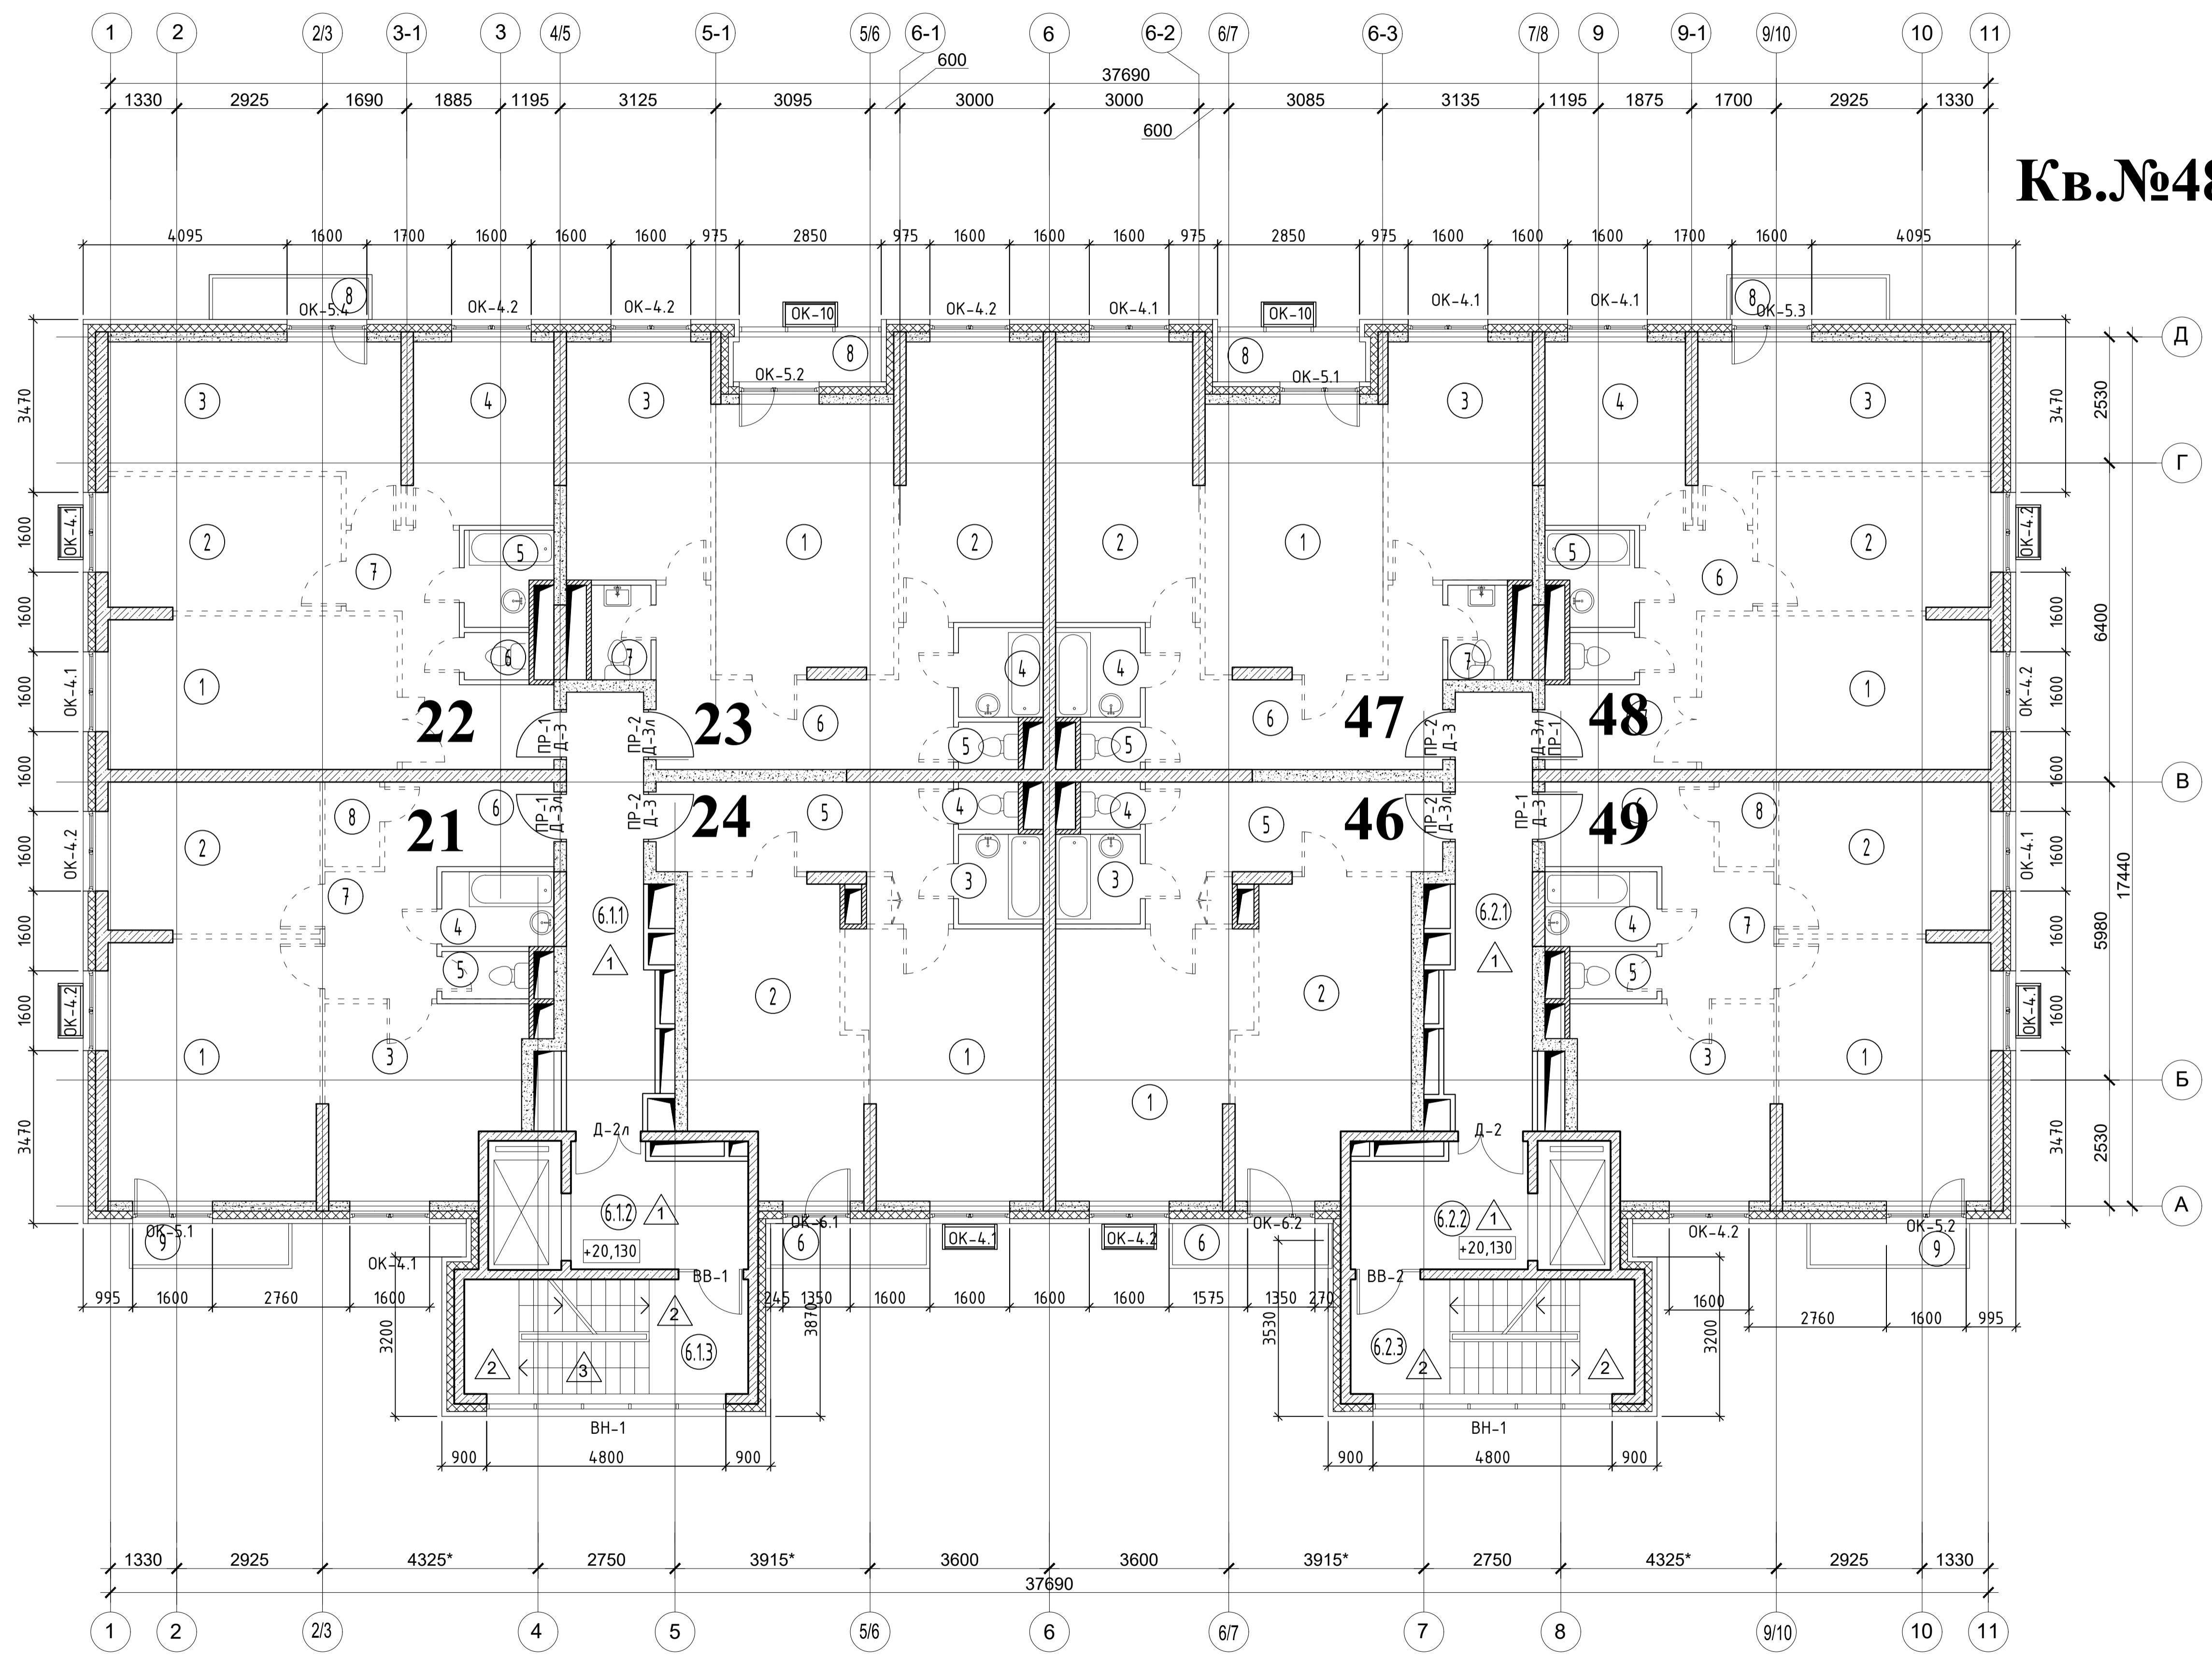

Кв.№48 - 79,3 м²

Кв.№24 - 62,5 м²

Кв.№46 - 62,4 м²