


Кладочный и маркировочный план 7-го этажа М 1:100

Кв.№26 - 79,8 м²

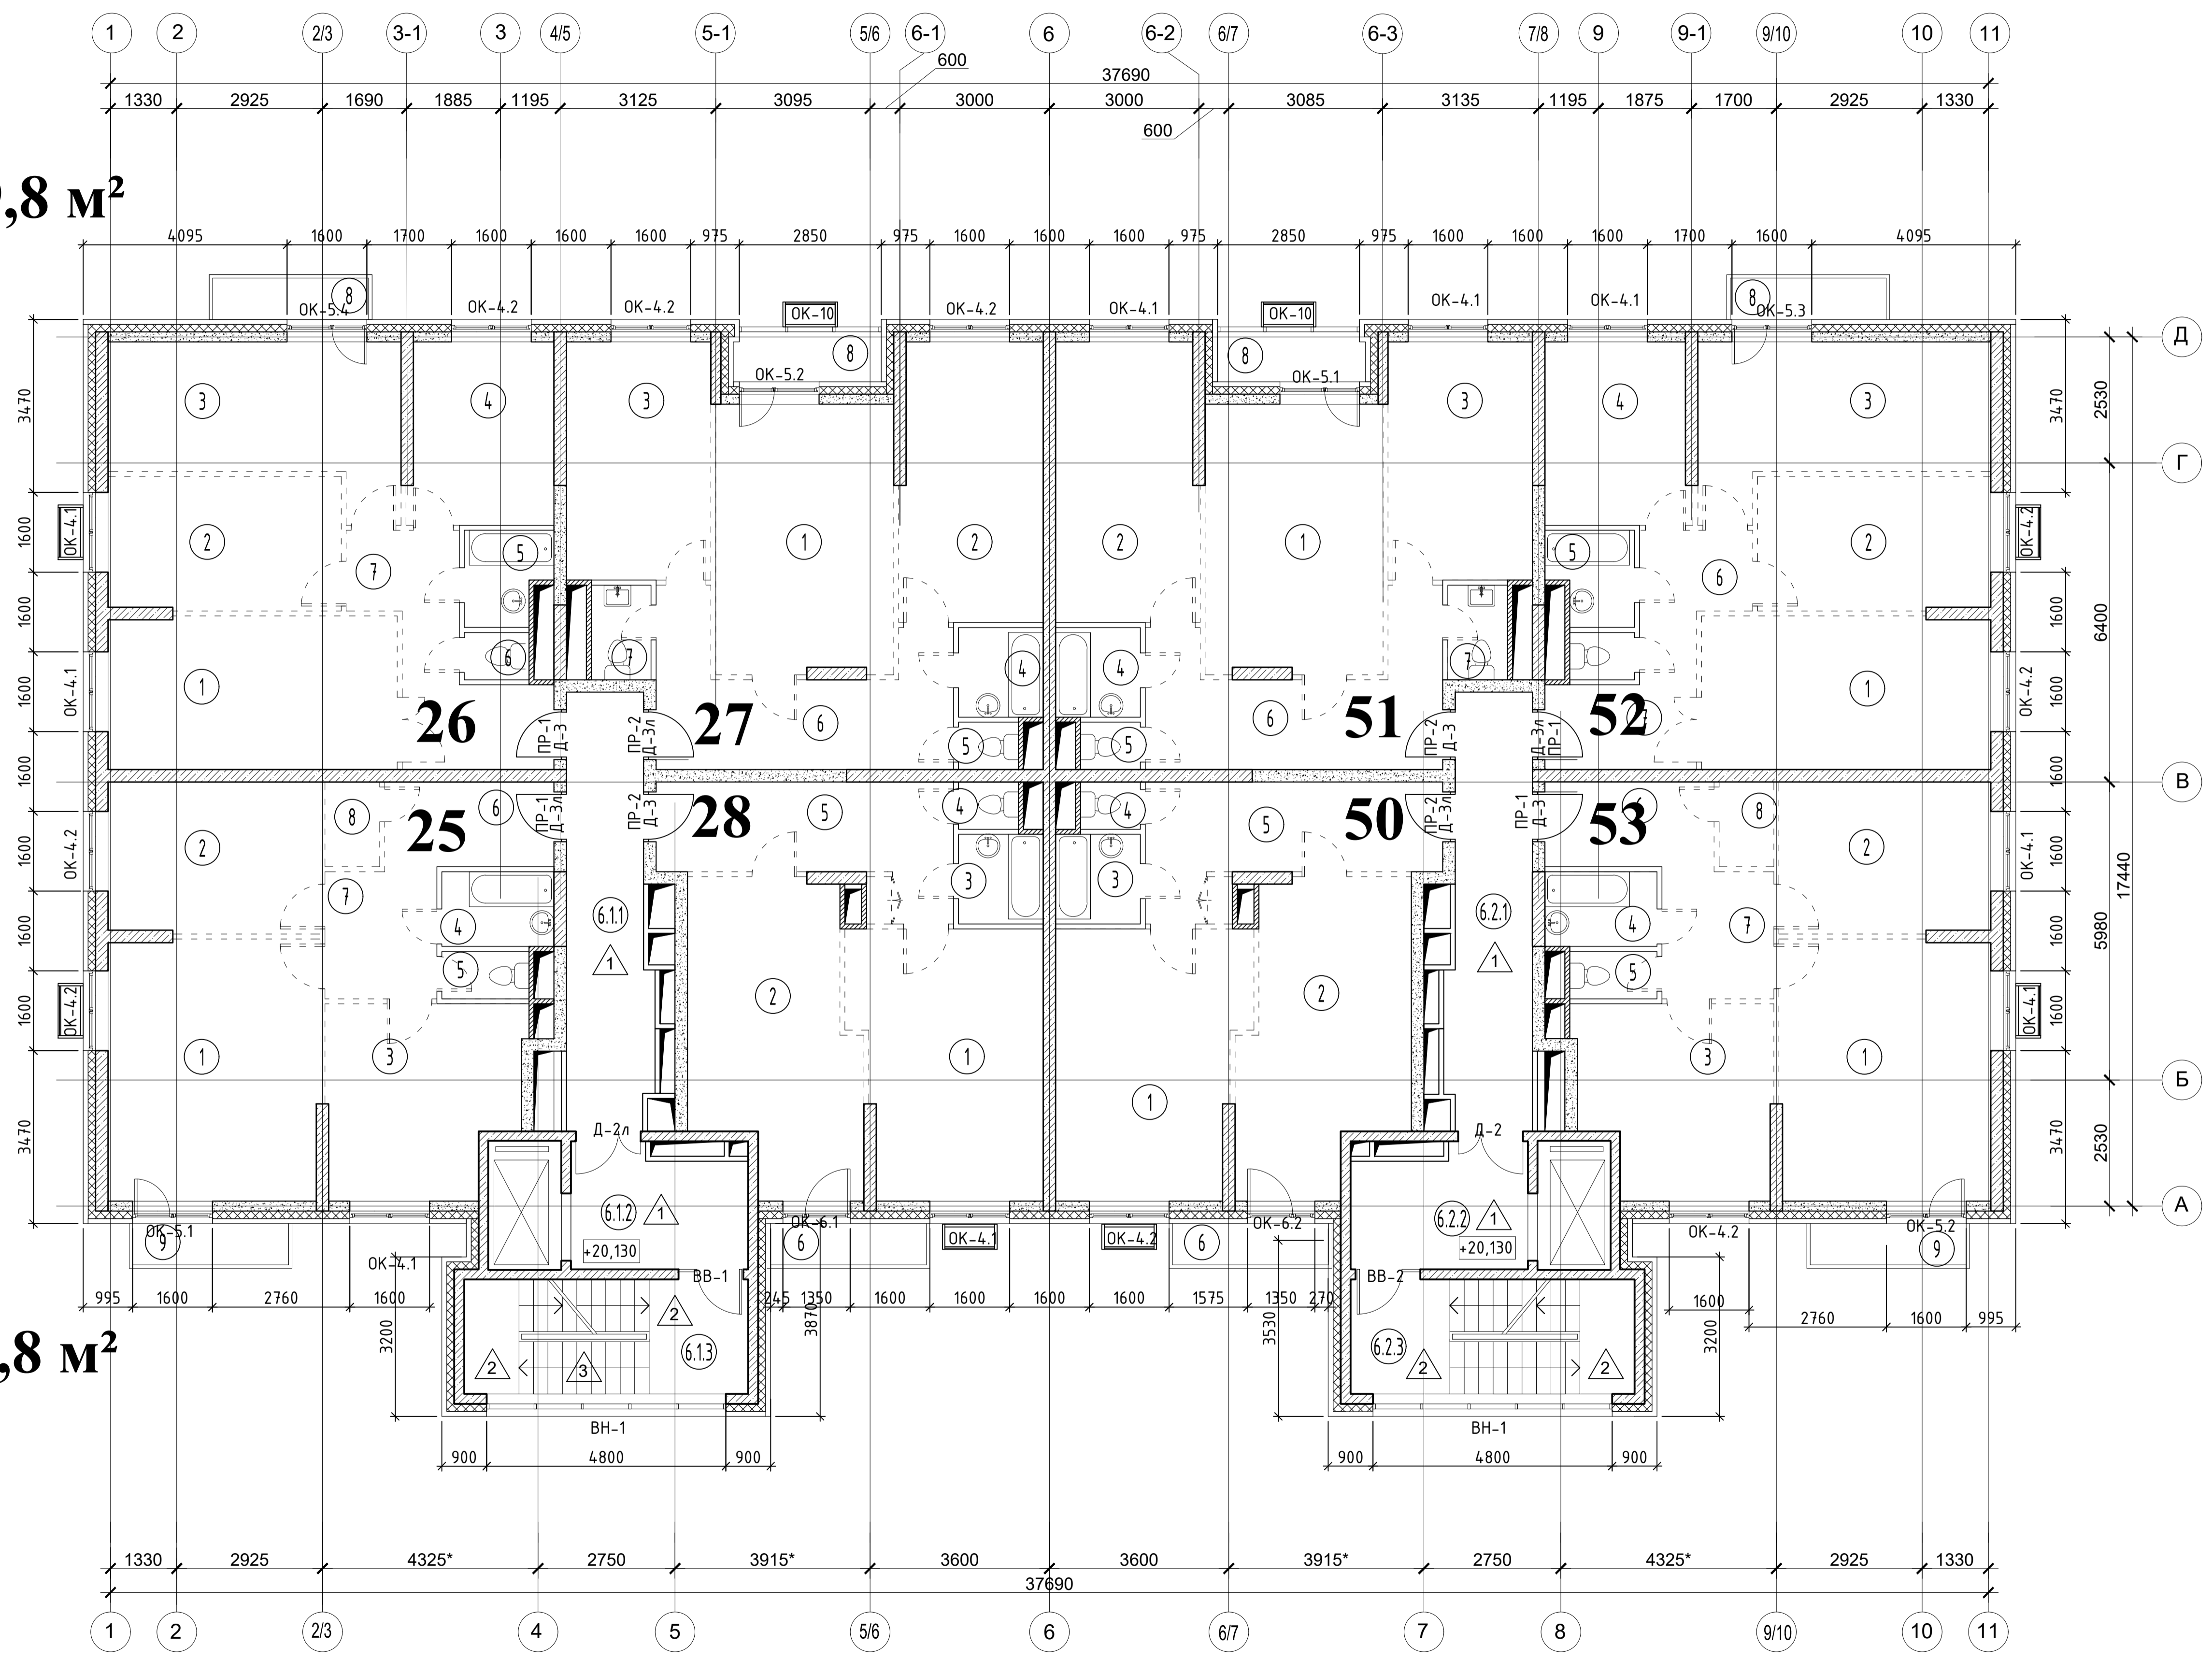

Кв.№25 - 74,8 м²

Кв.№28 - 62,3 м²

Кв.№50 - 62,0 м²