


Кладочный и маркировочный план 9-го этажа М 1:100

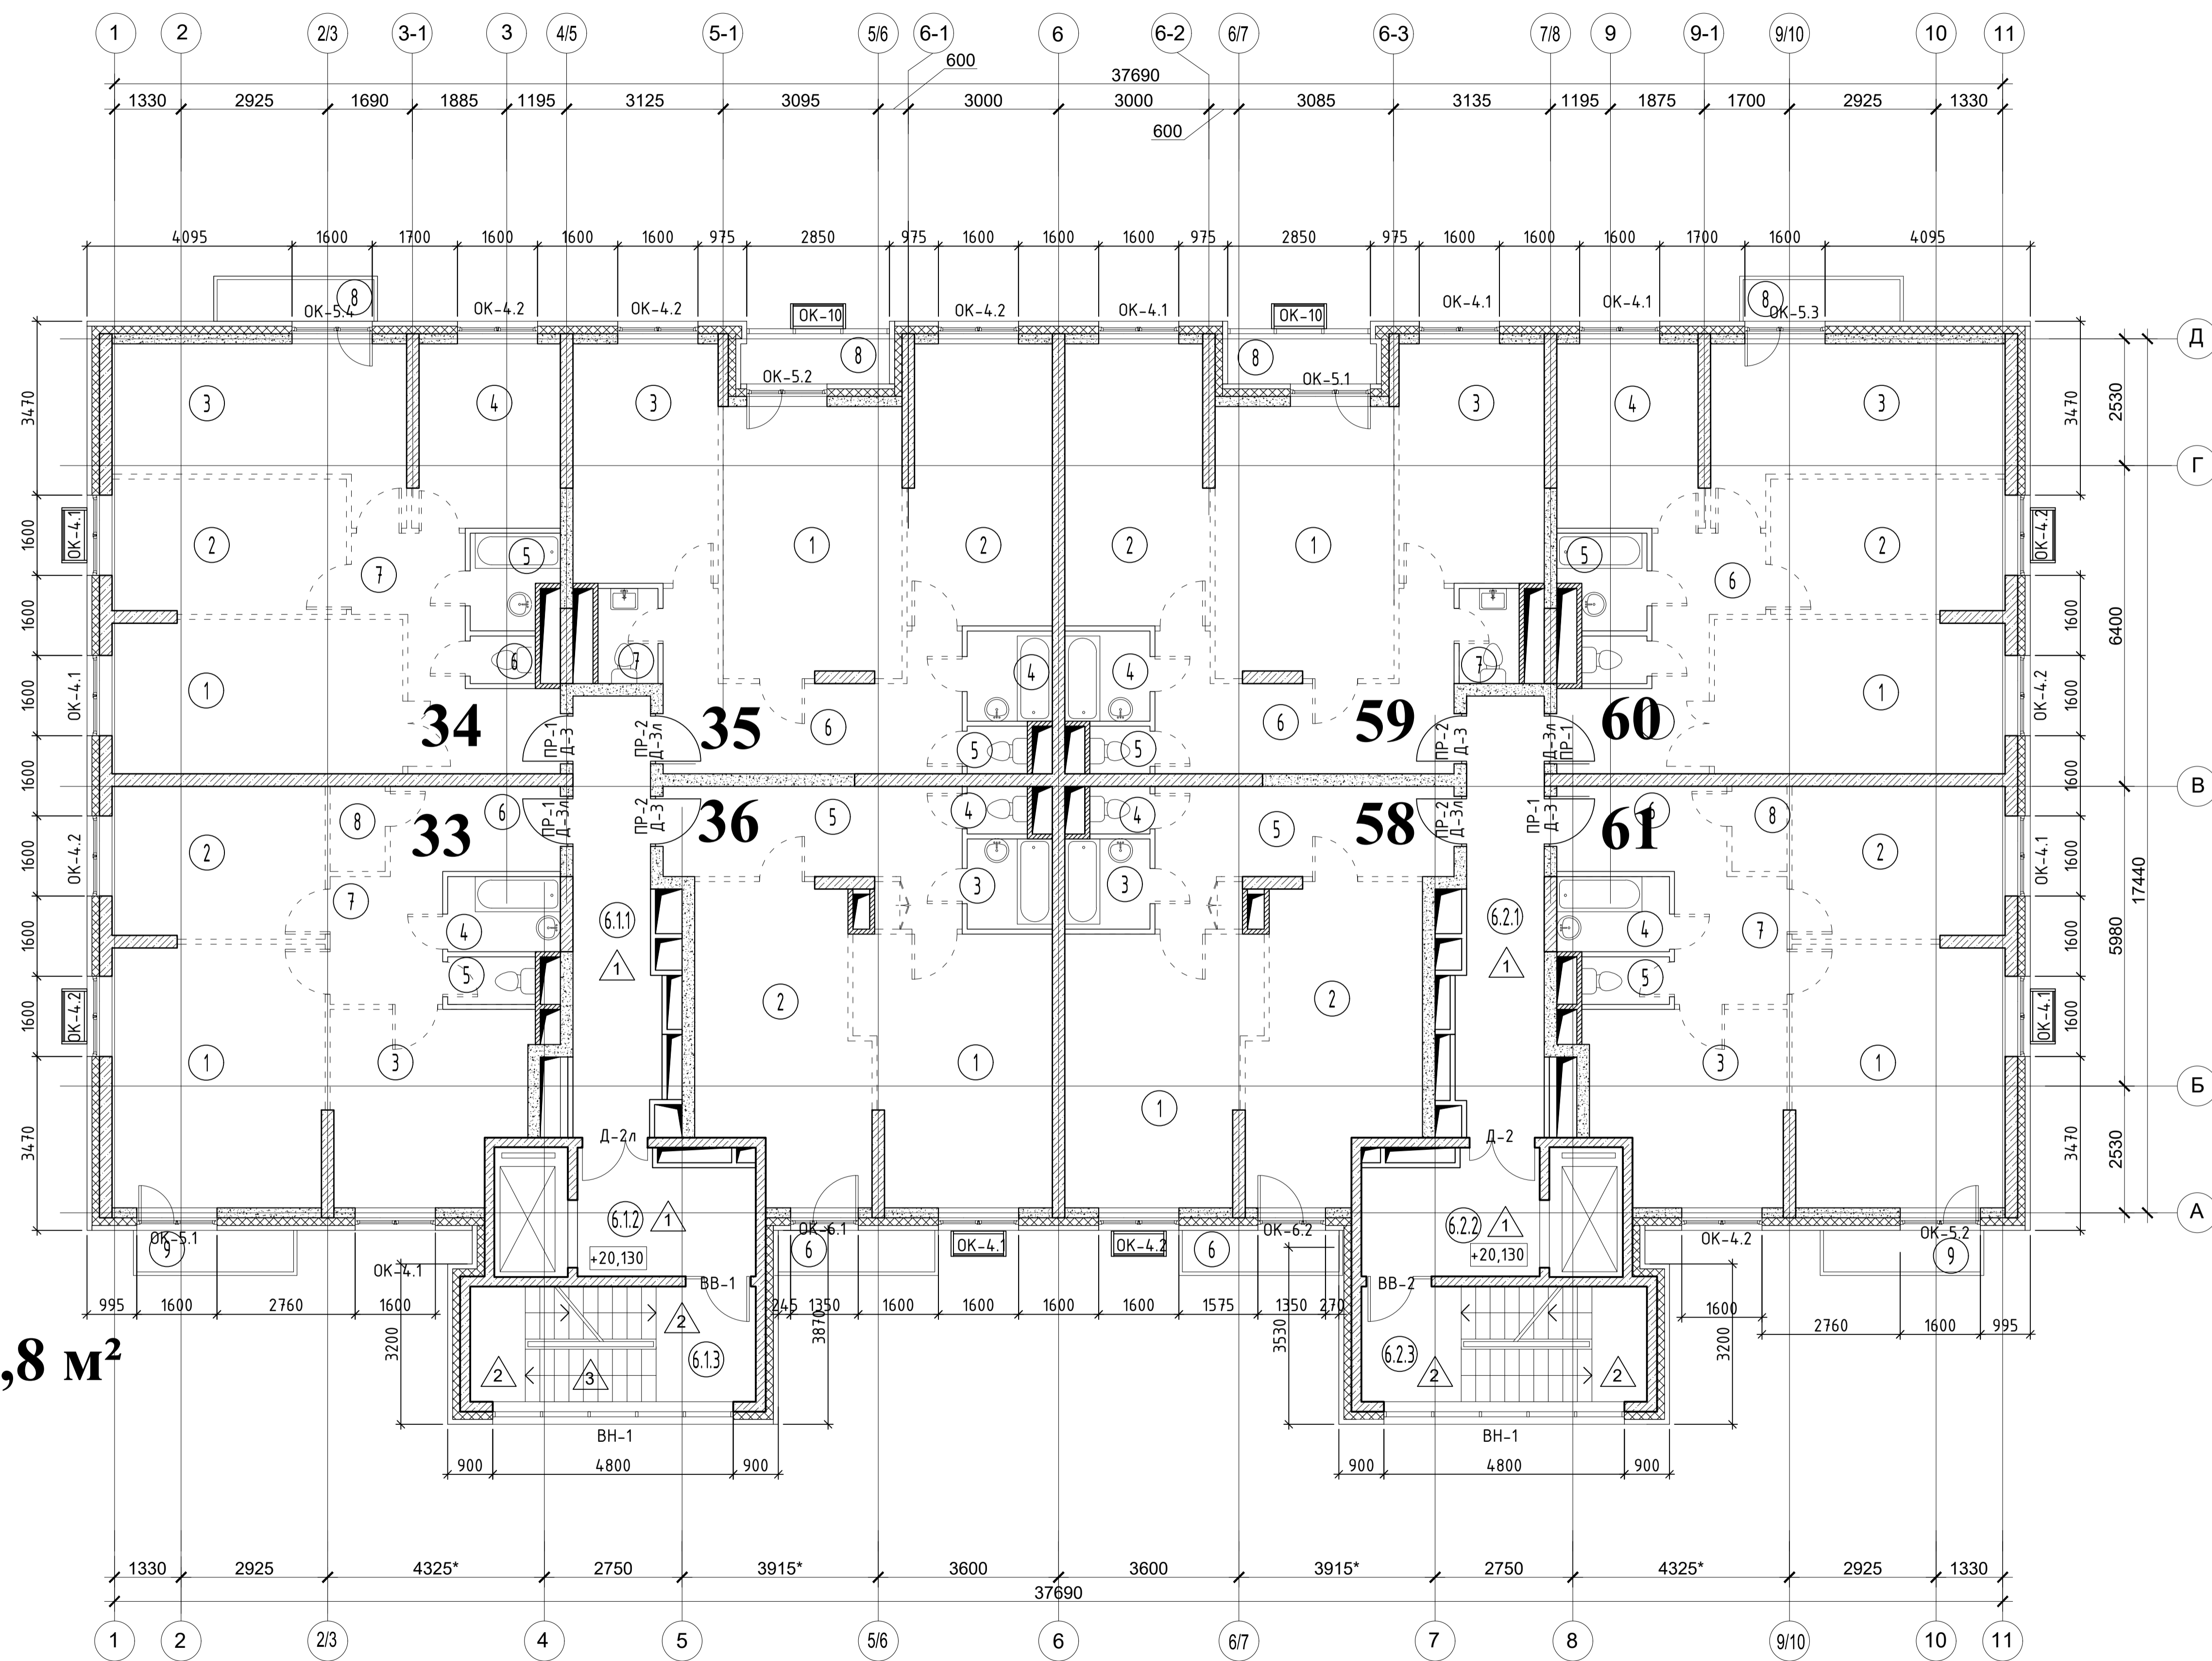

Кв. №33 - 74,8 м²